
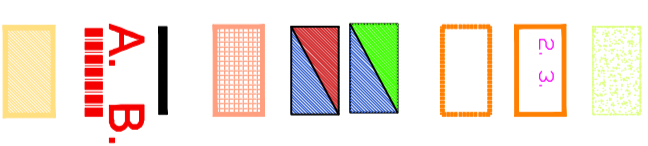


UWAGI

1. Niniejszy rysunek należy rozpatrywać łącznie z całym wielobranżowym projektem technicznym, którego jest integralną częścią.
2. Należy pracować tylko na podstawie wymiarów podanych na rysunku: przed przystąpieniem do robót Wykonawca powinien sprawdzić na budowie wszystkie rzędne wysokościowe oraz wymiary poziome; rozwiązania wynikające z różnic wymiarów podanych na rysunku i wymiarów rzeczywistych należy uzgodnić z Projektantem.
3. Wszystkie prace należy wykonywać, a specyfikowane materiały stosować zgodnie z właściwymi regulacjami prawnymi i normatywnymi oraz zgodnie ze sztuką budowlaną.
4. Wskazane produkty należy roznieść, jako komplet elementów i dodatków niezbędnych do właściwego montażu oraz do ich poprawnego funkcjonowania zgodnie z zaleceniami producentów.
5. Wszystkie prace przygotowawcze, podstawowe, wykończeniowe, użytkowe, eksploatacyjne i konserwacyjne związane z zastosowaniem wskazanych produktów, należy wykonywać zgodnie z instrukcjami, procedurami i metodami wymaganymi i przewidzianymi przez producentów danych produktów i powinny być poprzedzone zapoznaniem się przez Wykonawcę z właściwymi kartami katalogowymi i instrukcjami producentów.
6. Projekt chroniony prawami autorskimi.

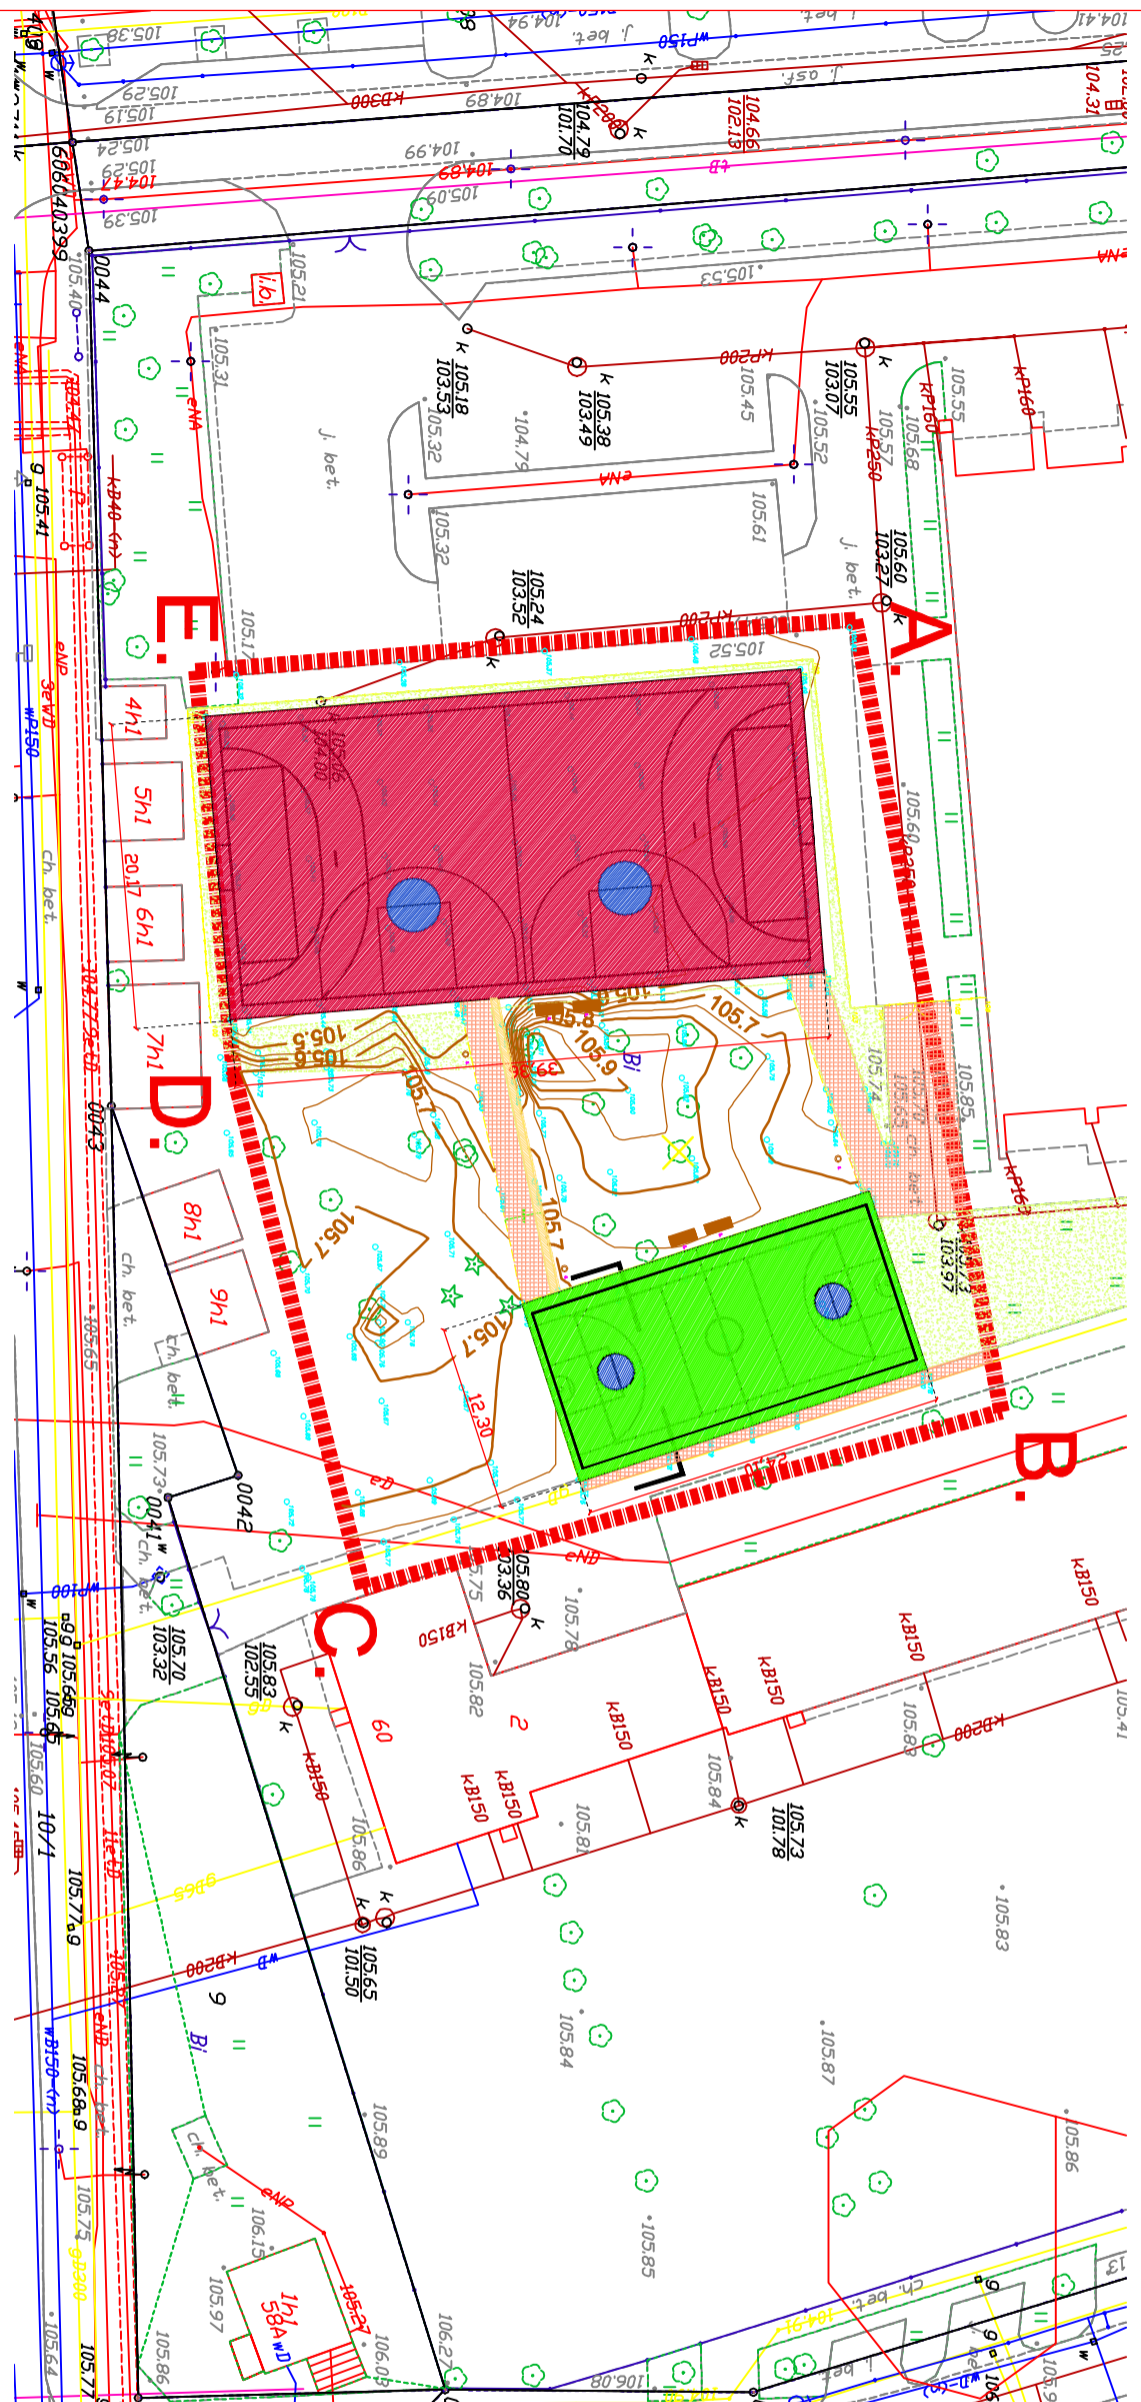

TRAWNIK PROJEKTOWANY I ZIELEŃ DO UPORZĄDKOWANIA

LAWKIKOSZE

ISTNIEJĄCE OBRZEŻA BETONOWE DO REGULACJI (pozostawić 1 cm odstępy między obrzeżami dla zapewnienia przepływu wody)

BEZSPINOWA NAWIERZCHNIA PRZEPUSZCZALNA Z EPDM GR 16 MM

KOSTKA DO PRZEŁOŻENIA WRAZ Z POBBUDOWANĄ OBRZEŻEM

LINE GR. 5 CM

ZAKRES OPRACOWANIA

KOSTKA DO ROZBIÓRKI

PROJEKT REMONTU

ZAMAWIAJĄCY: Miasto Stołeczne Warszawa
 INWESTOR: Pl. Bankowy 3/5, 00-950 Warszawa
 Reprezentowane przez Dyrektora
 XXIV Liceum Ogólnokształcącego
 im. Cypriana Kamilla Norwida w Warszawie

TYTUŁ PROJEKTU:
**PROJEKT WYMIANY NAWIERZCHNI NA
 TERENIE XXIV LICEUM
 OGÓLNOKSTAŁCĄCCGO IM CYPRIANA
 KAMILA NORWIDA W WARSZAWIE PRZY
 UL. OBOZOWEJ 60**

ADRES PROJ. GBIERTU (nr działki):
**Dzielnica nr ew. 4 obręb 6-06-05
 ul. Obozowa 60
 Dzielnica Wola m.st. Warszawa**

JEDNOSTKA PROJEKTOWA:
**DFP Projekt - Jacek Fruk
 01-171 Warszawa ul. Młynarska 48**

ARCHITEKTURA

TYTUŁ RYSUNKU:
PROJEKT ZAGOSPODAROWANIA TERENU

PROJEKTANT nazwa i adres adres e-mail	UPR.	PODPIS:	SKALA: 1:500
PROJEKTANT nazwa i adres adres e-mail	UPR.	PODPIS:	NR RYS.: PA-01
PROJEKTANT nazwa i adres adres e-mail	UPR.	PODPIS:	

Koplowanie, publikowanie i rozpowszechnianie bez zgody Inwestora i jednostki projektowej jest ZABRONIONE !!!