


**UWAGI**

1. Niniejszy rysunek należy rozpatrywać łącznie z całym wielobranżowym projektem technicznym, którego jest integralną częścią.
2. Należy pracować tylko na podstawie wymiarów podanych na rysunku: przed przystąpieniem do robót Wykonawca powinien sprawdzić na budowie wszystkie rzędne wysokościowe oraz wymiary poziome; rozwiązania wynikające z różnic wymiarów podanych na rysunku i wymiarów rzeczywistych należy uzgodnić z Projektantem.
3. Wszystkie prace należy wykonywać, a specyfikowane materiały stosować zgodnie z właściwymi regulacjami prawnymi i normatywnymi oraz zgodnie ze sztuką budowlaną.
4. Wskazane produkty należy roznieść, jako komplet elementów i dodatków niezbędnych do właściwego montażu oraz do ich poprawnego funkcjonowania zgodnie z zaleceniami producentów.
5. Wszystkie prace przygotowawcze, podstawowe, wykończeniowe, użytkowe, eksploatacyjne i konserwacyjne związane z zastosowaniem wskazanych produktów, należy wykonywać zgodnie z instrukcjami, procedurami i metodami wymaganymi i przewidzianymi przez producentów danych produktów i powinny być poprzedzone zapoznaniem się przez Wykonawcę z właściwymi kartami katalogowymi i instrukcjami producentów.
6. Projekt chroniony prawami autorskimi.

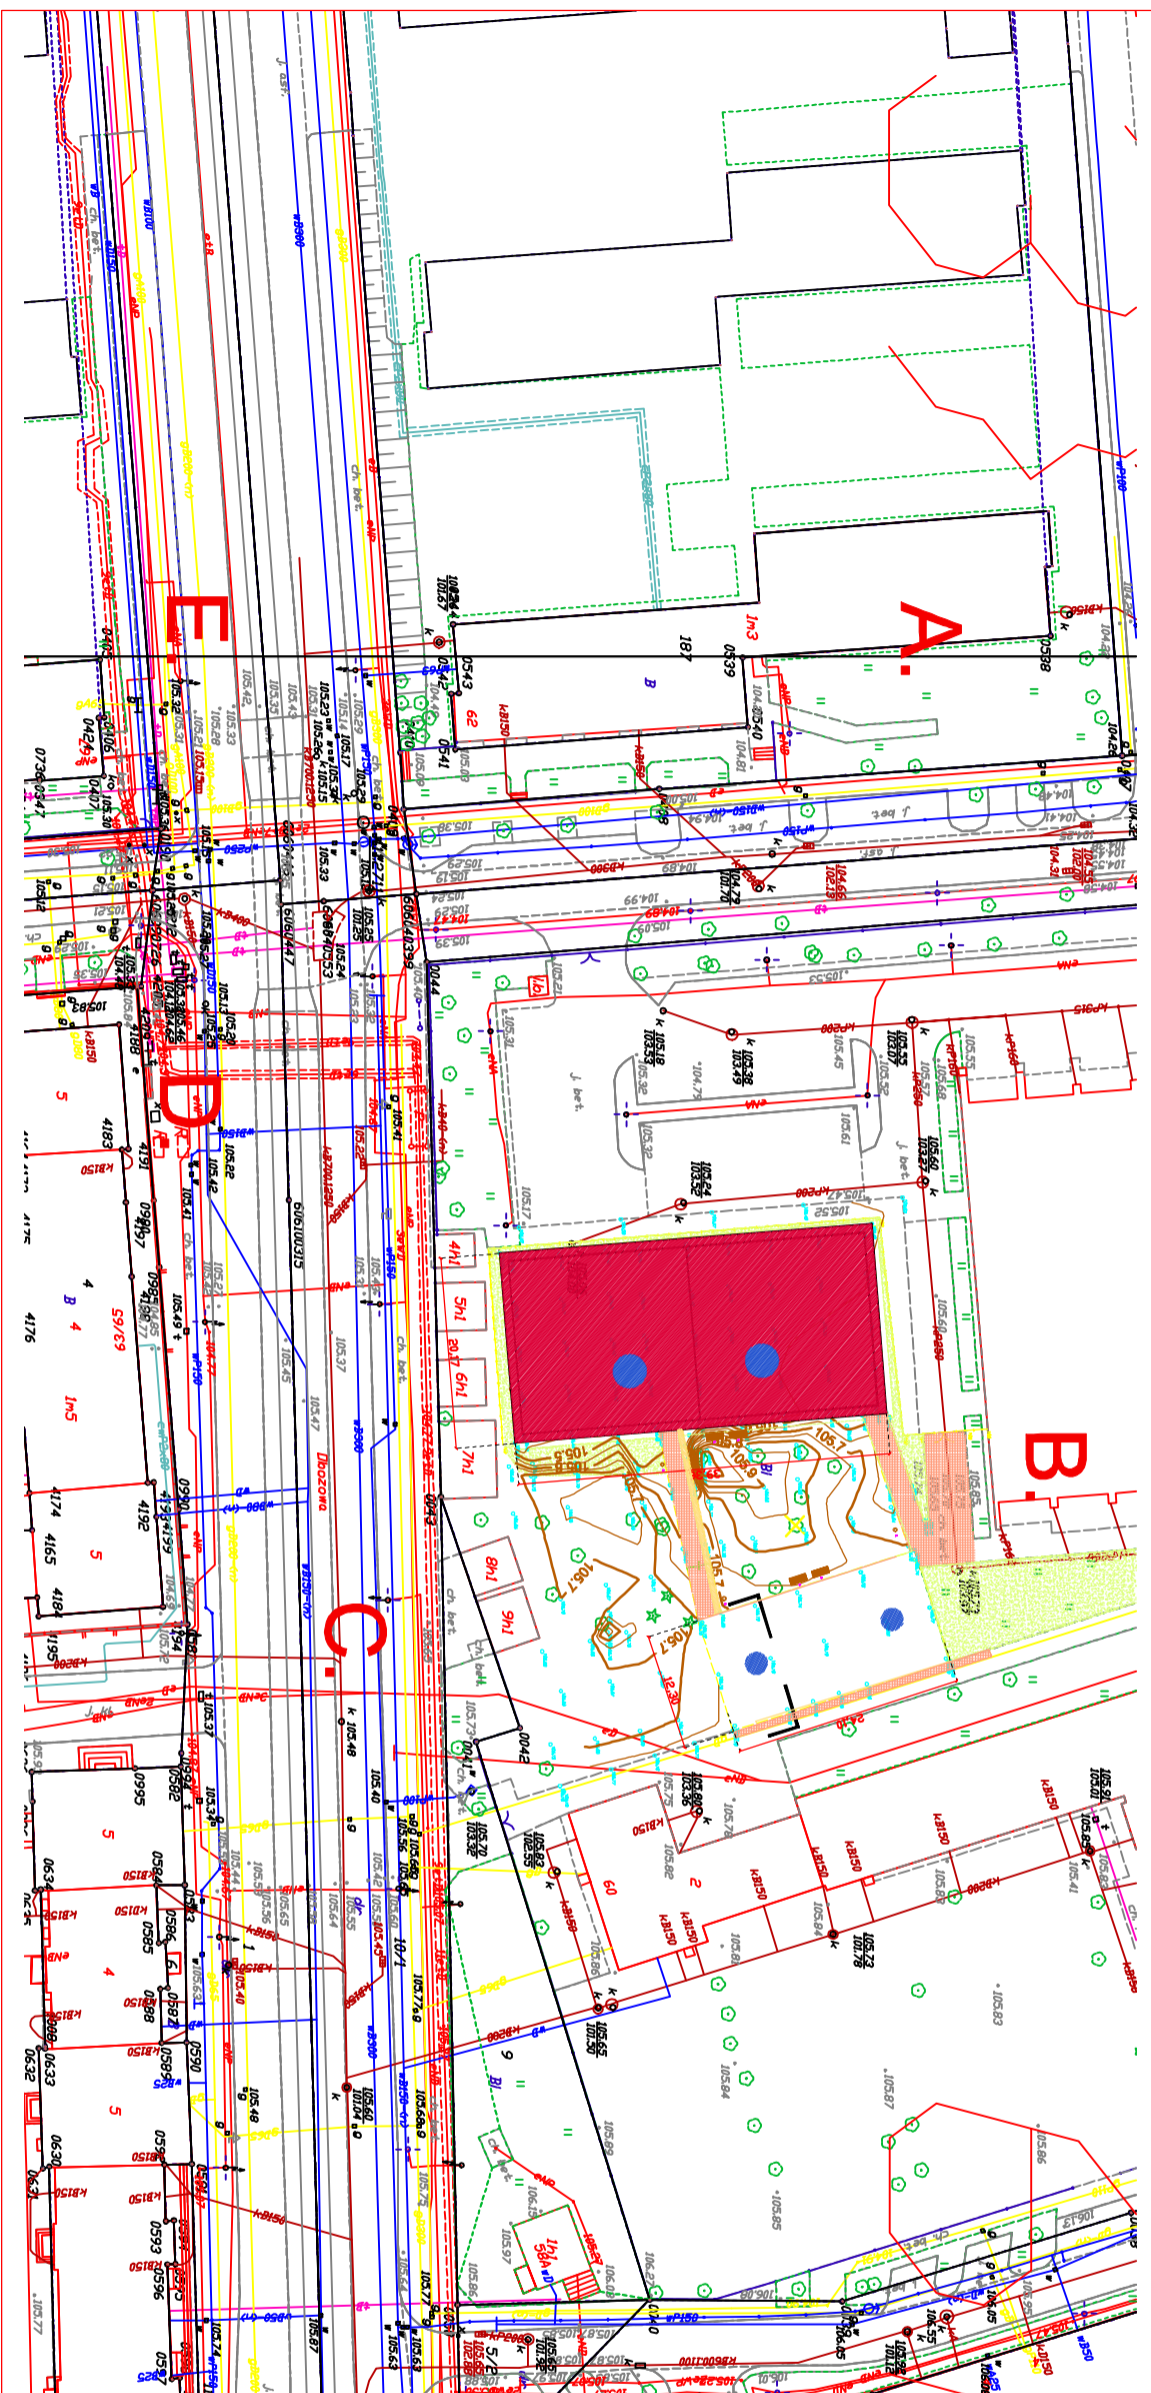

**TRAWNIK PROJEKTOWANY I ZIELEN DO UPORZĄDKOWANIA**

ISTNIEJĄCE OBRZEŻA BETONOWE DO REGULACJI  
(pozostawić 1 cm odstępy między obrzeżami dla zapewnienia przepływu wody)

**PROJEKT REMONTU**

ZAMAWIĄCY: Miasto Stołeczne Warszawa  
 INWESTOR: Pl. Bankowy 3/5, 00-950 Warszawa  
 Reprezentowane przez Dyrektora  
 XXIV Liceum Ogólnokształcącego  
 im. Cypriana Kamilla Norwida w Warszawie

**Tytuł projektu:**  
**PROJEKT WYMIANY NAWIERZCHNI NA  
 TERENIE XXIV LICEUM  
 OGÓLNOKształcącego IM CYPRIANA  
 KAMILA NORWIDA W WARSZAWIE PRZY  
 UL. OBOZOWEJ 60**

ADRES PROJ. OBIEKTU (nr działki):  
 Działka nr ew. 4 obręb 6-06-05  
 ul. Obózowa 60  
 Dzielnica Wola m.st. Warszawa

JEDNOSTKA PROJEKTOWA:  
**DFF Projekt - Jacek Fiułk**  
 01-171 Warszawa ul. Młynarska 48

**ARCHITEKTURA**

Tytuł rysunku:		STAN ISTNIEJĄCY		DATA:	14.08.2018
PROJEKTANT imię i nazwisko wzrost	imię i nazwisko Jacek Fiułk	UPR:	PODPIS:	SKALA:	1:500
PROJEKTANT wzrost wzrost	imię i nazwisko Sławomir Prochowiec-Pudalko	UPR:	PODPIS:	NR RYS.:	PA4.0
PROJEKTANT wzrost wzrost	imię i nazwisko Georgios Poulkos	UPR:	PODPIS:	PA4.0	

Koplowanie, publikowanie i rozpowszechnianie bez zgody Inwestora i jednostki projektowej jest ZABRONIONE!!!