


UWAGI

- Niniejszy rysunek należy rozpatrywać łącznie z całym wielobranżowym projektem technicznym, którego jest integralną częścią.
- Należy pracować tylko na podstawie wymiarów podanych na rysunku: przed przystąpieniem do robót Wykonawca powinien sprawdzić na budowie wszystkie rzędne wysokościowe oraz wymiary poziome; rozwiązania wynikające z różnic wymiarów podanych na rysunku i wymiarów rzeczywistych należy uzgodnić z Projektantem.
- Wszystkie prace należy wykonywać, a specyfikowane materiały stosować zgodnie z właściwymi regulacjami prawnymi i normatywnymi oraz zgodnie ze sztuką budowlaną.
- Wskazane produkty należy roznieść, jako komplet elementów i dodatków niezbędnych do właściwego montażu oraz do ich poprawnego funkcjonowania zgodnie z zaleceniami producentów.
- Wszystkie prace przygotowawcze, podstawowe, wykończeniowe, użytkowe, eksploatacyjne i konserwacyjne związane z zastosowaniem wskazanych produktów, należy wykonywać zgodnie z instrukcjami, procedurami i metodami wymaganymi i przewidzianymi przez producentów danych produktów i powinny być poprzedzone zapoznaniem się przez Wykonawcę z właściwymi kartami katalogowymi i instrukcjami producentów.
- Projekt chroniony prawami autorskimi.

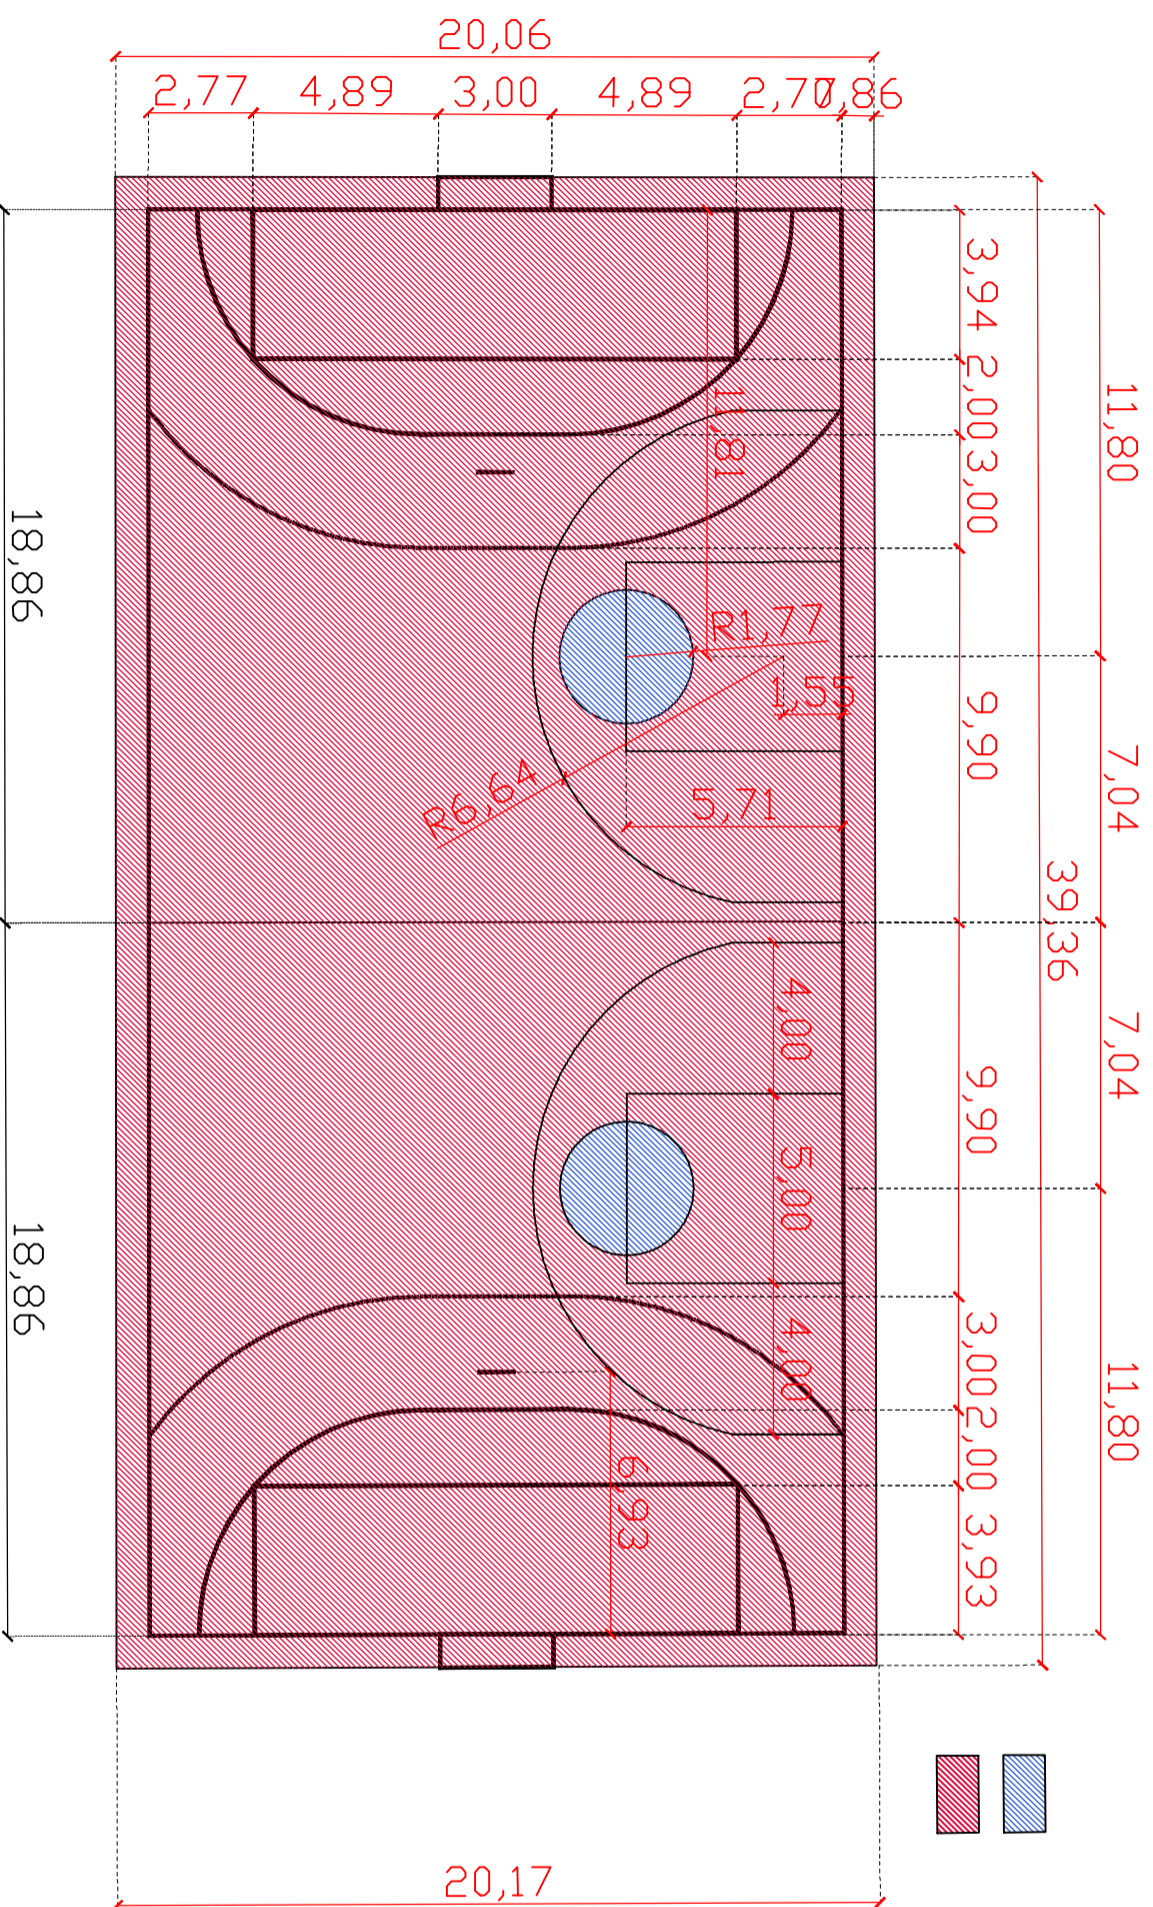


TRAWNIK PROJEKTOWANY
ZIELEŃ DO UPORZĄDKOWANIA



2. 3.
LAWKIKOSZE



ISTNIEJĄCE OBRZEŻA BETONOWE
DO REGULACJI
(pozostałe 1 cm odstępy między obrzeżami
dla zapewnienia przepływu wody)

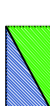

BEZSPÓJNOWA NAWIERZCHNIA
PRZEPUSZCZALNA Z EPDM GR 16 MM



KOSTKA DO PRZEŁOŻENIA WRAZ Z POBBUDOWĄ
OBRZEŻEM



LINE GR. 5 CM



A. B.
ZAKRES OPRACOWANIA



PROJEKT REMONTU

ZAMAWIAJĄCY: Miasto Stołeczne Warszawa
INWESTOR: Pl. Bankowy 3/5, 00-950 Warszawa
Reprezentowane przez Dyrektora
XXIV Liceum Ogólnokształcącego
im. Cypriana Kamilla Norwida w Warszawie

TYTUŁ PROJEKTU:

**PROJEKT WYMIANY NAWIERZCHNI NA
TERENIE XXIV LICEUM
OGÓLNOKSZTAŁCĄCGO IM CYPRIANA
KAMILA NORWIDA W WARSZAWIE PRZY
UL. OBOZOWEJ 60**

ADRES PROJ. OGNIETU (nr działki):

Działka nr ew. 4 obręb 6-06-05
ul. Obozowa 60

JEDNOSTKA PROJEKTOWA:

DFF Projekt - Jacek Fiułk
01-171 Warszawa ul. Młynarska 48

ARCHITEKTURA

TYTUŁ RYSUNKU:

RZUT BOISKA DO PIŁKI RĘCZNEJ

DATA:

14.08.2018

IMIĘ I NAZWISKO

UPR:

PODPIS:

SKALA:

PROJEKTANT
mgr inż. arch.
Jacek Fiułk

PROJEKTANT
mgr inż. arch.
Sławomir Prochowiec-Pudło

PROJEKTANT
mgr inż. arch.
Georgios Poulkos

NR RYS.:
PA4.2

1:200

Koplowanie, publikowanie i rozpowszechnianie bez zgody Inwestora i jednostki projektowej jest ZABRONIONE!!!